




Studienauftrag Erweiterung Aula Untere Au

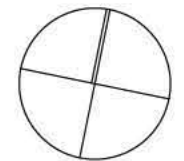

N

 Grundriss EG 1/200

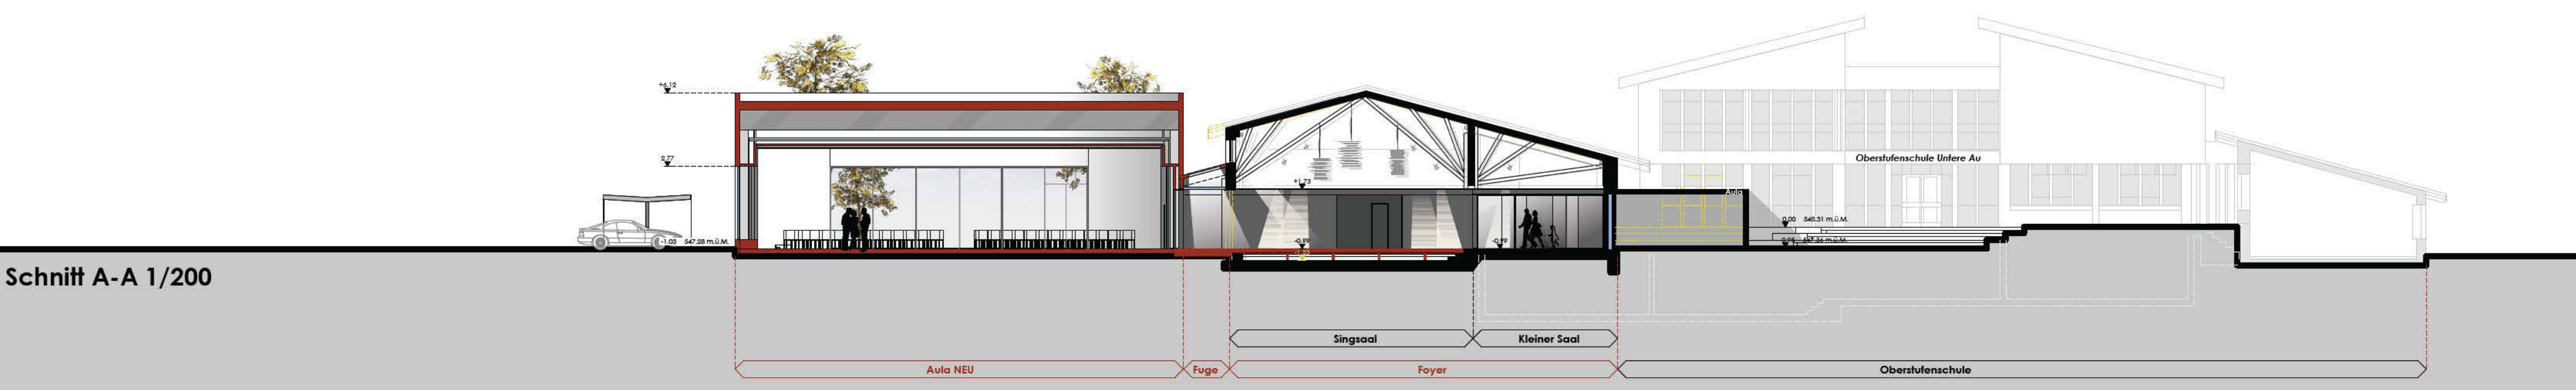

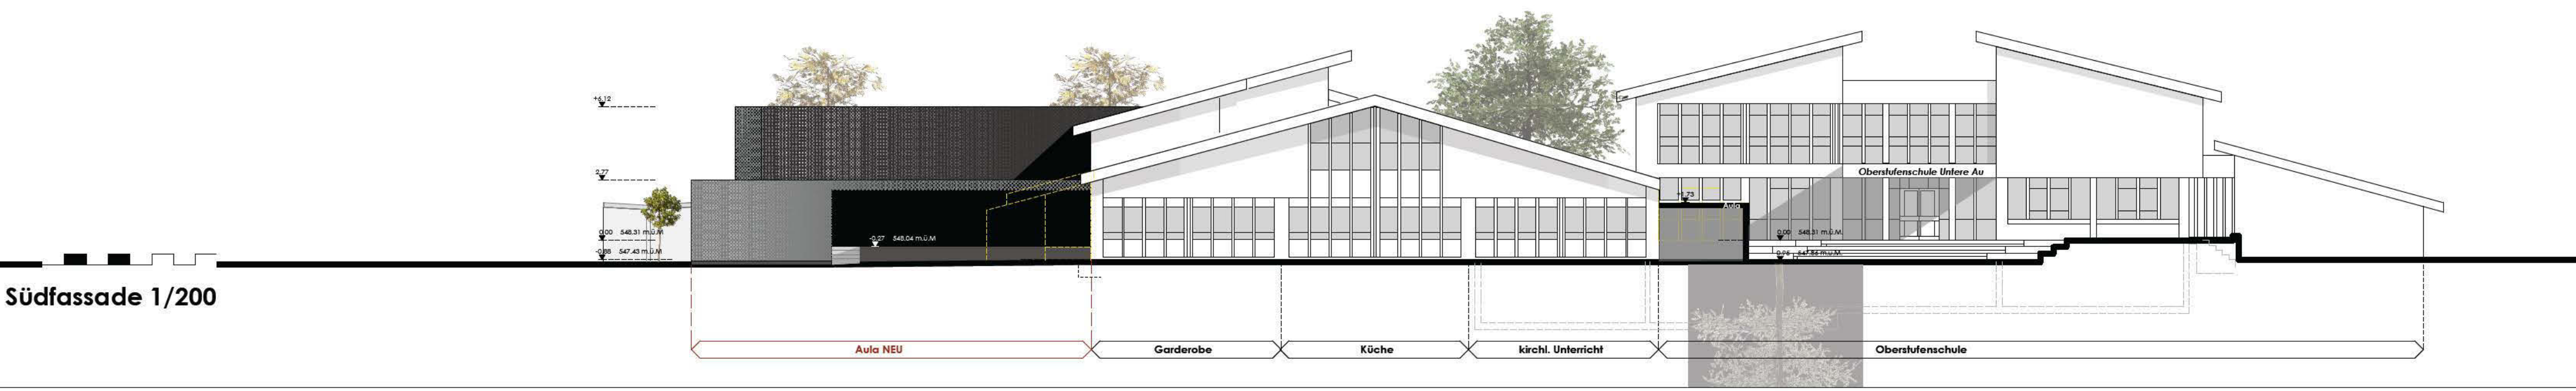Schnitt A-A 1/200



Südfassade 1/200