


# Studienauftrag Erweiterung Aula Untere Au




Blick aus der Aula zum Foyer

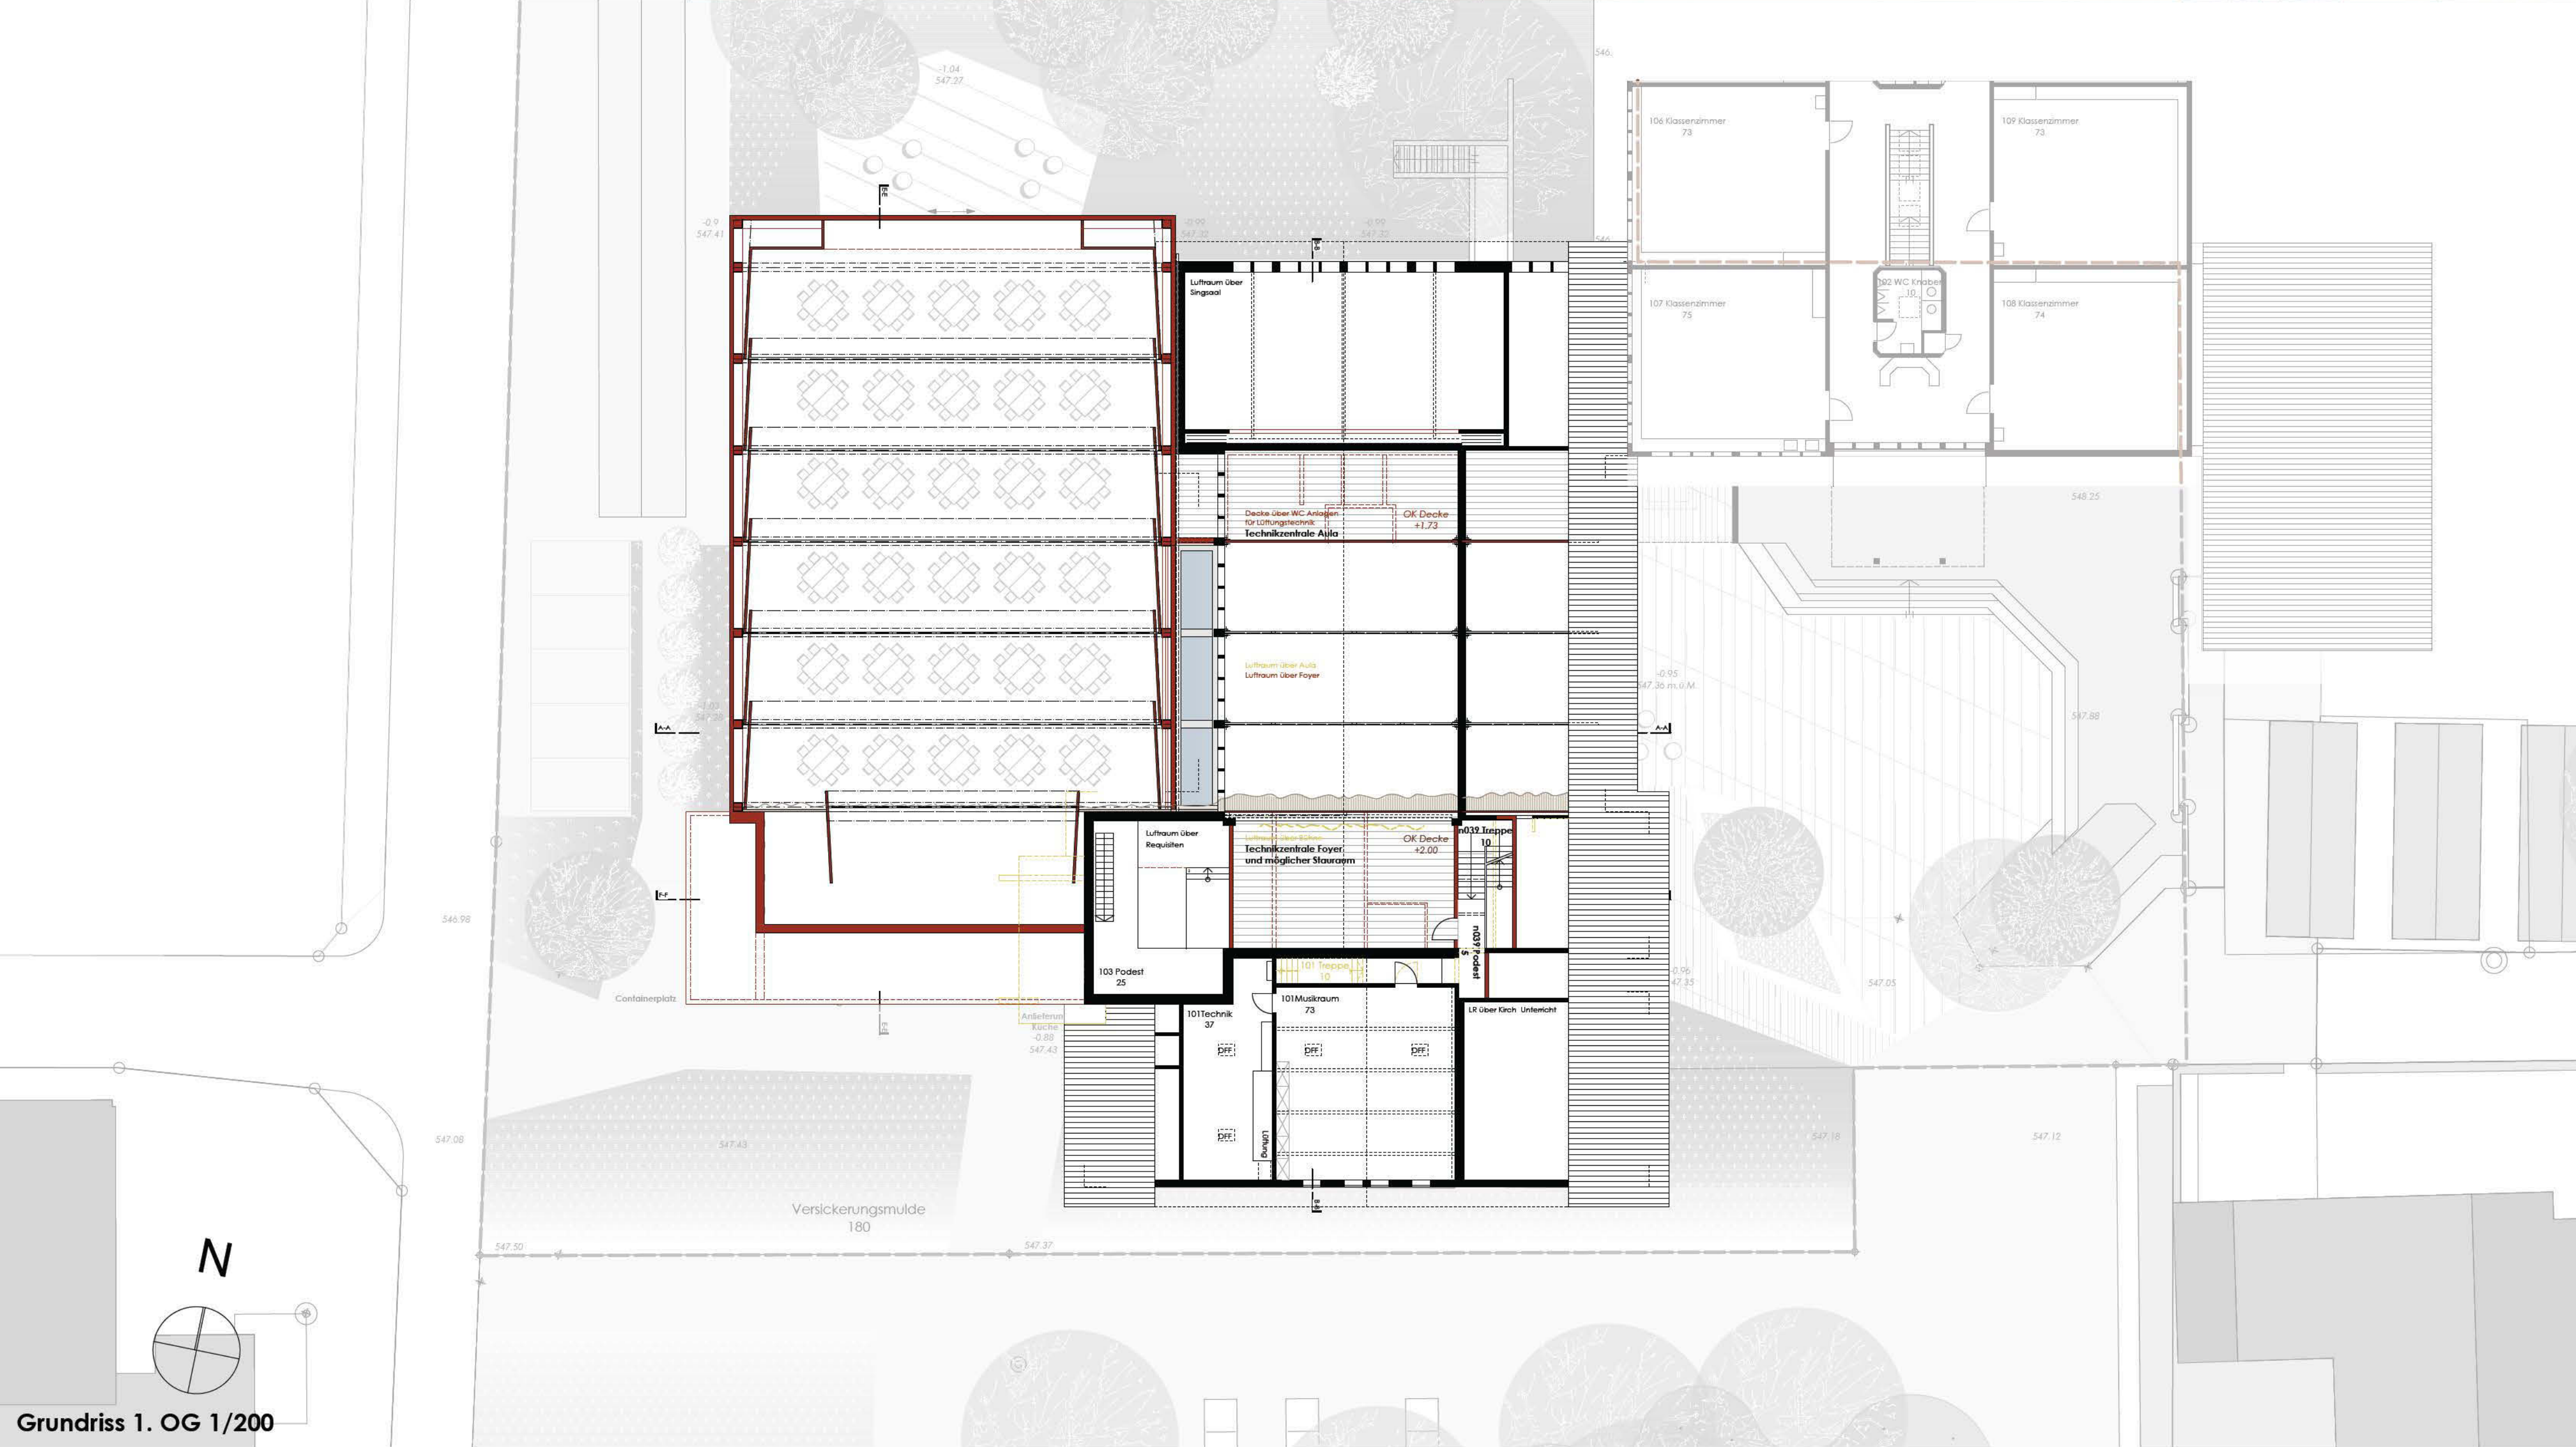

Grundriss 1. OG 1/200



Schnitt E-E 1/200

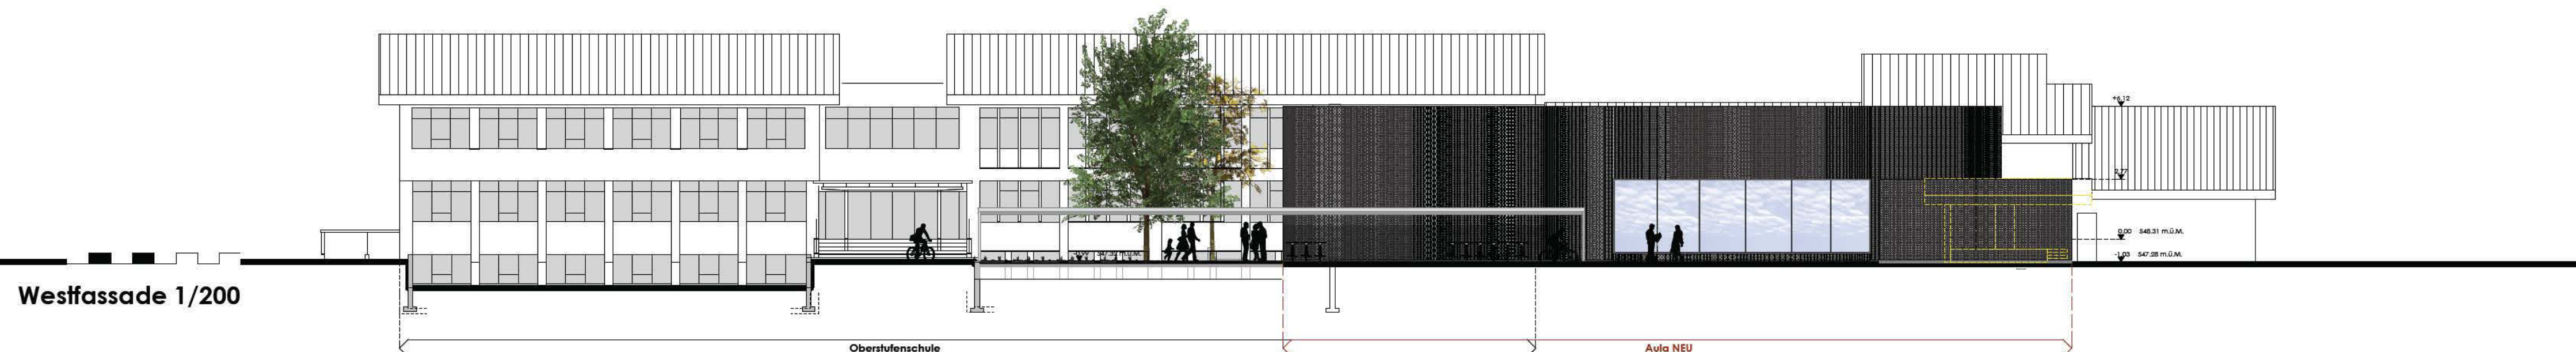

Westfassade 1/200